

Novoszádi Zsolt földmérő

1195 Budapest, Árpád u. 9/B.
0620-913-2098, geomernok@gmail.com

A munkavégző neve

munkaszám: 2008/2019

Veresegyház

belterület

Adatszolgáltatás iktatószáma: 2_755_2019

VÁLTOZÁSI VÁZRAJZ

a (6870) helyrajzi számú földrészlet megosztásáról


M=1:1000

Címkoordináták (6870/1 hrsz)		
Psz.	Y	X
1	669247	257253

Címkoordináták (6870/2 hrsz)		
Psz.	Y	X
1	668670	257481

Változás előtti állapot						Változás utáni állapot							Megjegyzés
Helyrajzi szám	Alrészlet			Terület ha. m ²	AK	Helyrajzi szám	Alrészlet			Terület ha. m ²	AK	Szolgalmi és egyéb jogok	
	jel	műv. ág	Min.o.				jel	műv. ág	Min.o.				
1	2	3	4	5	6	7	8	9	10	11	12	13	14
(6870)		kivett, út		1.2076	0.00	(6870/1)		kivett, út		1.1886	0.00	Vezetékgig ELMŰ HÁLÓZATI ELOSZTÓ KFT 1132 BUDAPEST Váci út 72-74. 331 m2 (48835/2010.05.05 VMB-169/2009) 4 m2 (59854/2011.09.01. VMB-35/2011) 688 m2 (63955/2011.09.23. VMB-152/2011)	
						(6870/2)		kivett, országos közút		0.0190	0.00		
Összesen:				1.2076	0.00	Összesen:				1.2076	0.00		

A záradék az újrajzodókolás keltezésétől számított egy évig hatályos.
636 626/2020 E-33/2020
2020-11-24
Záróközlő

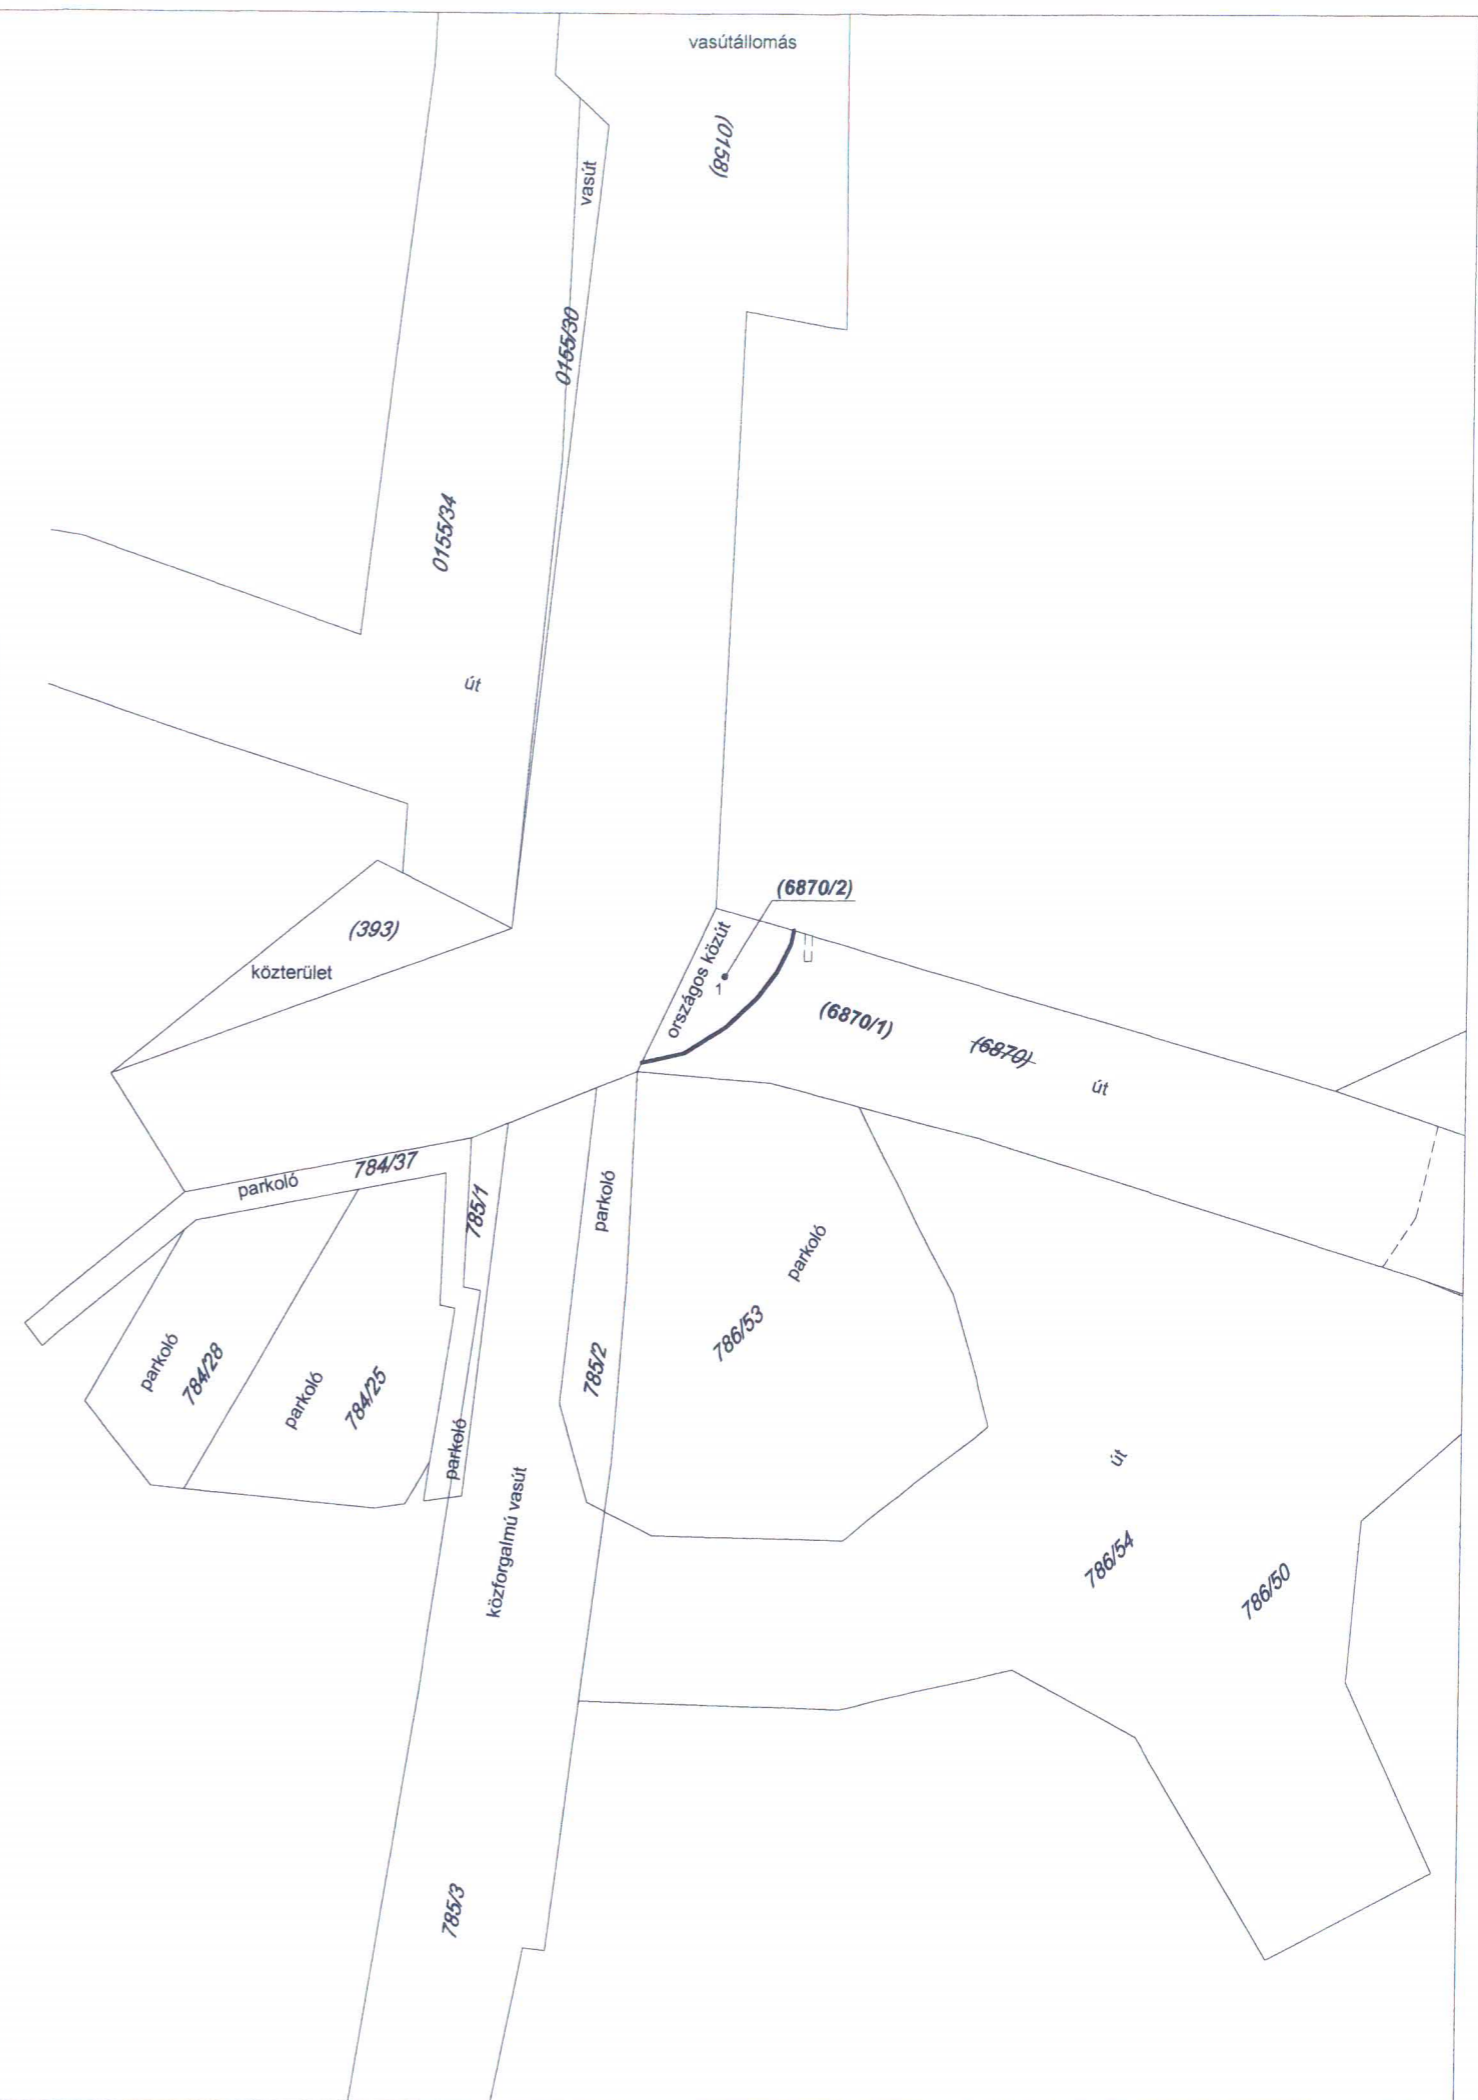

A változás akaratunknak megfelelően történt:

Novoszádi Zsolt
Földmérő
1195 Budapest, Árpád u. 9/B.
+36 20 913 2098

A vázrajz méretek levételére nem alkalmas.

Budapest, 2019. június 10.

A helyrajzi számozás és a területszámítás helyes. Ez a záradék a keltezésétől számított egy évig hatályos.

Készítő:

Novoszádi Zsolt
földmérő igazolvány száma: 6369

Gödöllő, 2019. 07. 18. nap

Minőséget tanúsító:

HOMAJOVSKI LÁSZLÓ
Földmérő mérnök
IRM.: 2024/2007
1000 Szigetszentmiklós, Kacsay M. u. 6/B. 3/14.
+36 20 376-0578
homajovszki@gmail.com



Záróközlő:

Ing.rend.min.szám:

Homajovszki László
földmérő igazolvány száma: 7325
IRM.: 2024/2007, GDI/T 07-1073

Árpád
Földmérő üzememlék:
Ing.rend.min.sz.: 1342/1993

1699/2019